

Arh. 1

Marcin Rutkowski

Upr. bud. do kierowania robotami
budowlanymi bez ograniczeń w specjalności
instalacyjnej w zakresie sieci, instalacji
i urządzeń cieplnych, wentylacyjnych,
gazowych, wodociagowych i kanalizacyjnych
Nr ewid. WAM/0177/OWOS/12

Powiatowa
Stacja
Sanitarno-
Epidemiologiczna
w Piszcu

Warszawska

28

30

117.20
115.90

117.29
115.87

117.01
115.21

117.52
116.30

117.50
116.64

117.57
115.83

117.50

117.51

117.94

117.22

117.71
117.07

118.21

117.59
116.85


117.51
116.91

117.37

117.37

117.20
115.90



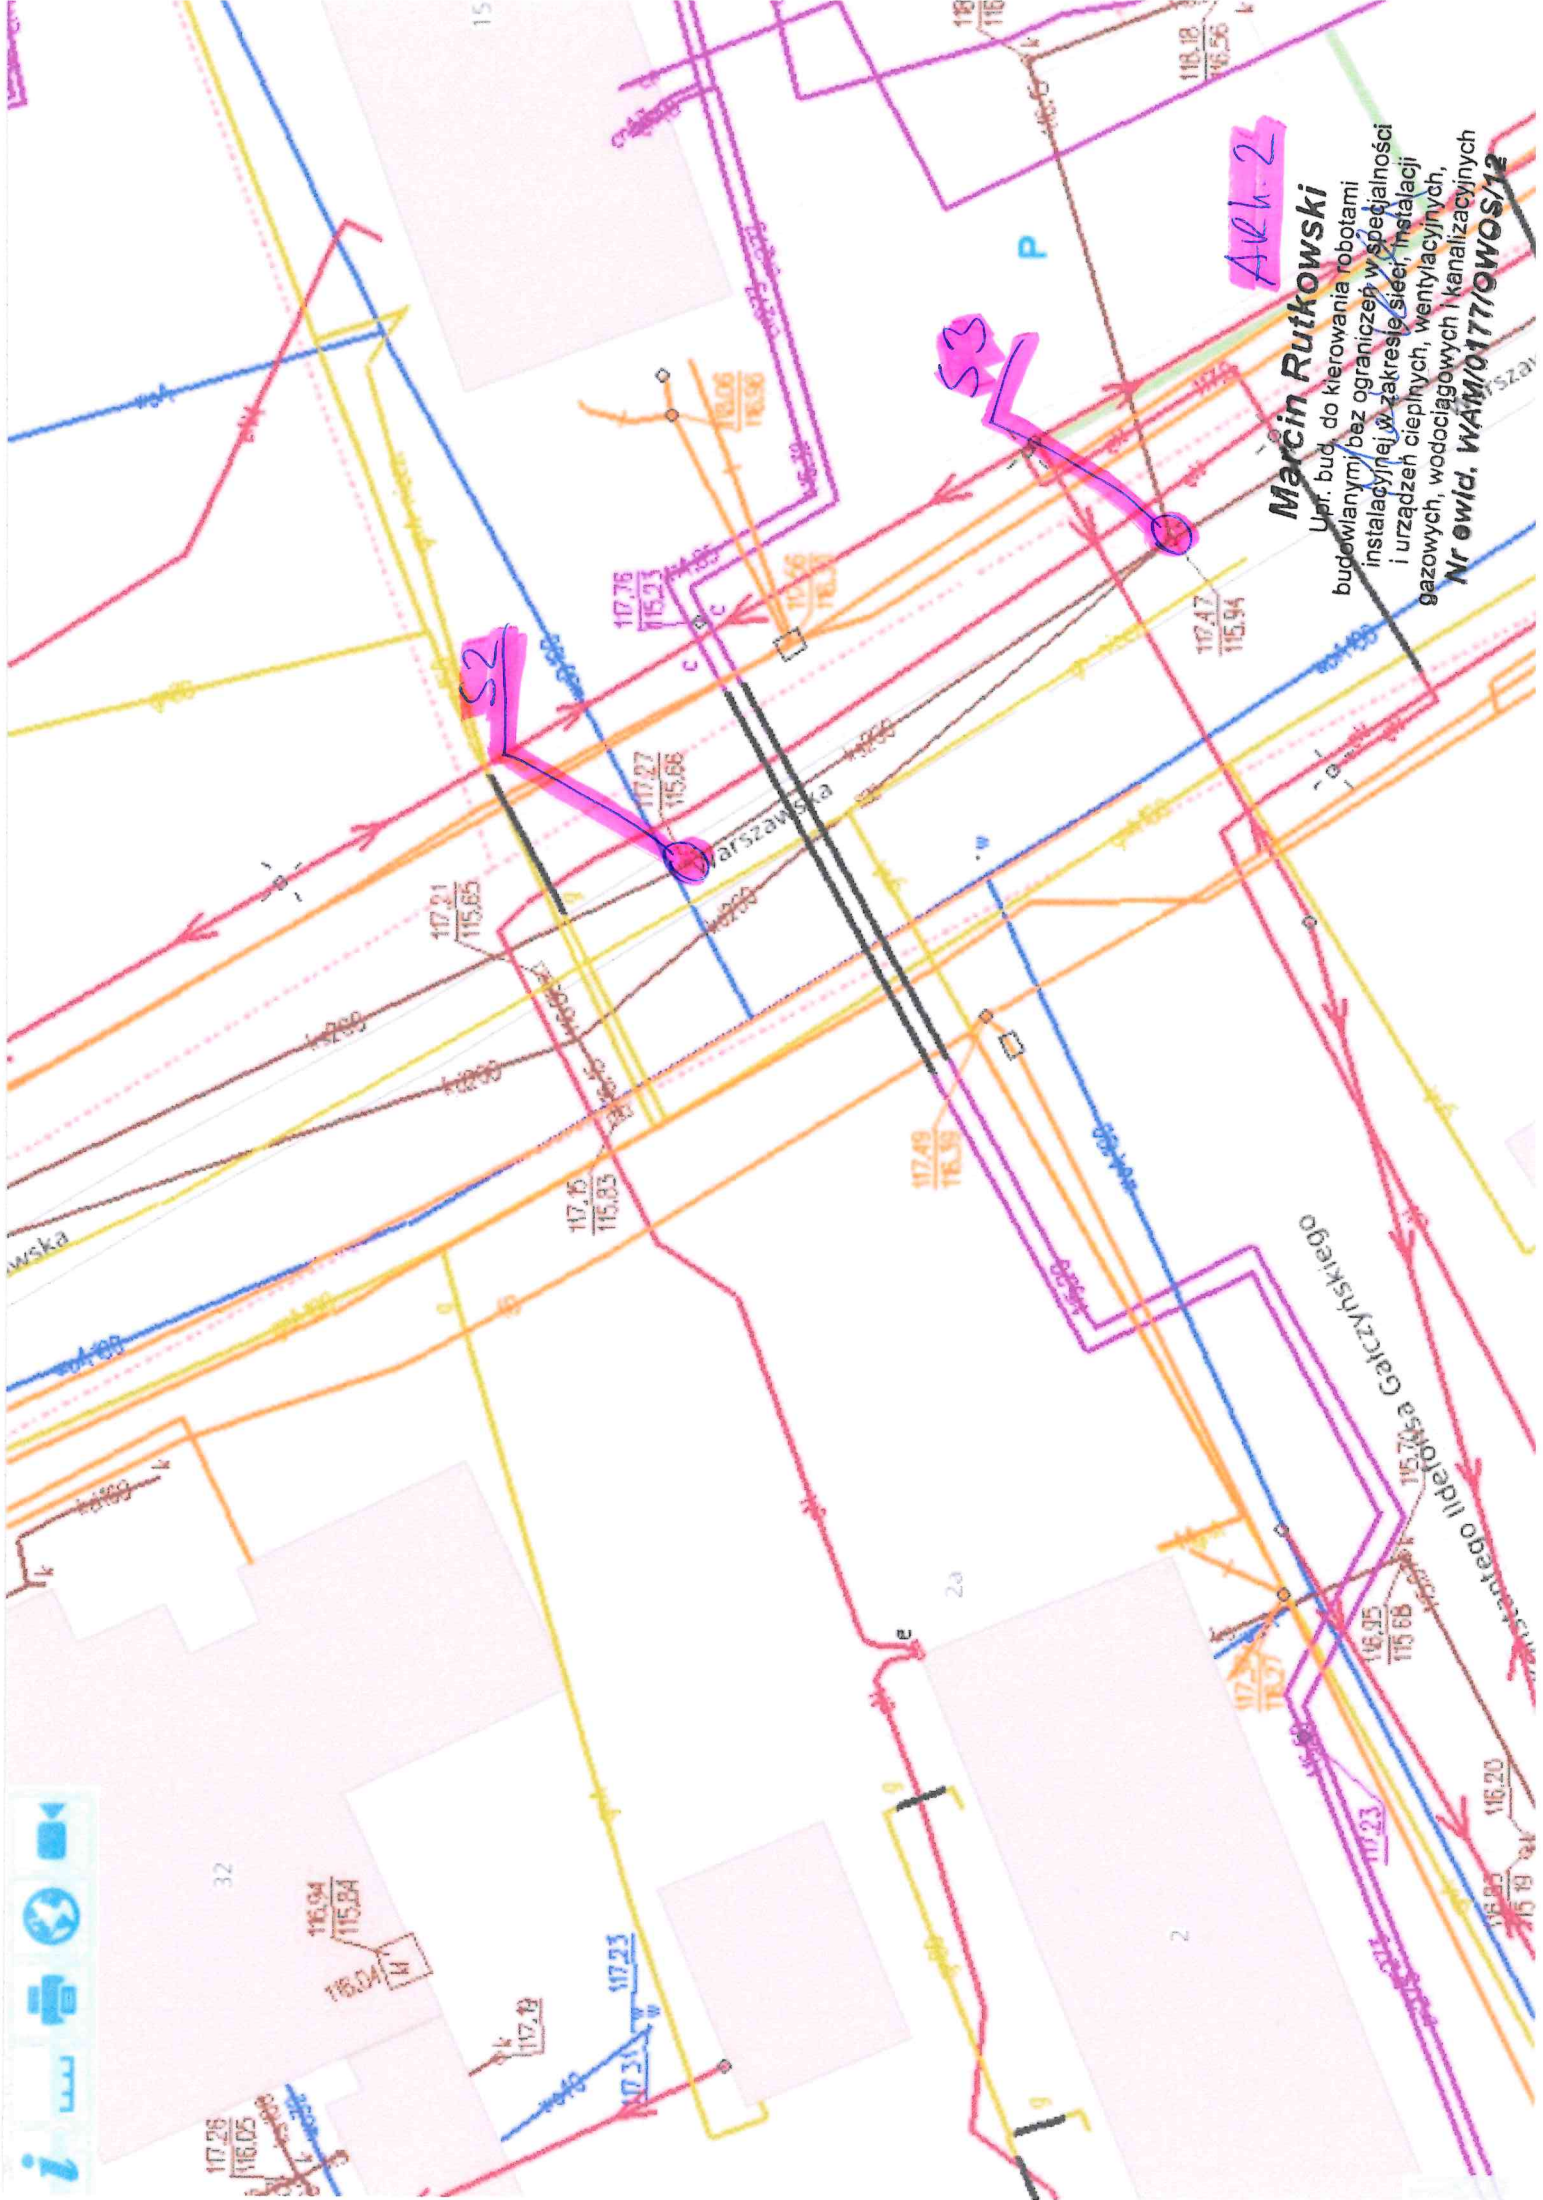

Arh-2

Marcin Rutkowski
 Upr. bud. do kierowania robotami
 budowlanymi bez ograniczeń w specjalności
 instalacyjnej w zakresie sieci, instalacji
 i urządzeń cieplnych, wentylacyjnych,
 gazowych, wodociagowych i kanalizacyjnych
Nr ewid. WAM/01770WOS/12



32
 116.04
 115.04
 118.04

117.23
 117.23

2a

2

ul. Lidzka Galtzyńskiego

ul. Warszawska

ul. Warszawska

117.21
 115.65

117.16
 115.83

117.27
 115.66

117.76
 115.23

117.76
 115.23

117.48
 116.38

117.47
 115.94

117.48
 116.38

116.95
 115.68


116.20
 115.18

116.20
 115.18

P

SS

S2

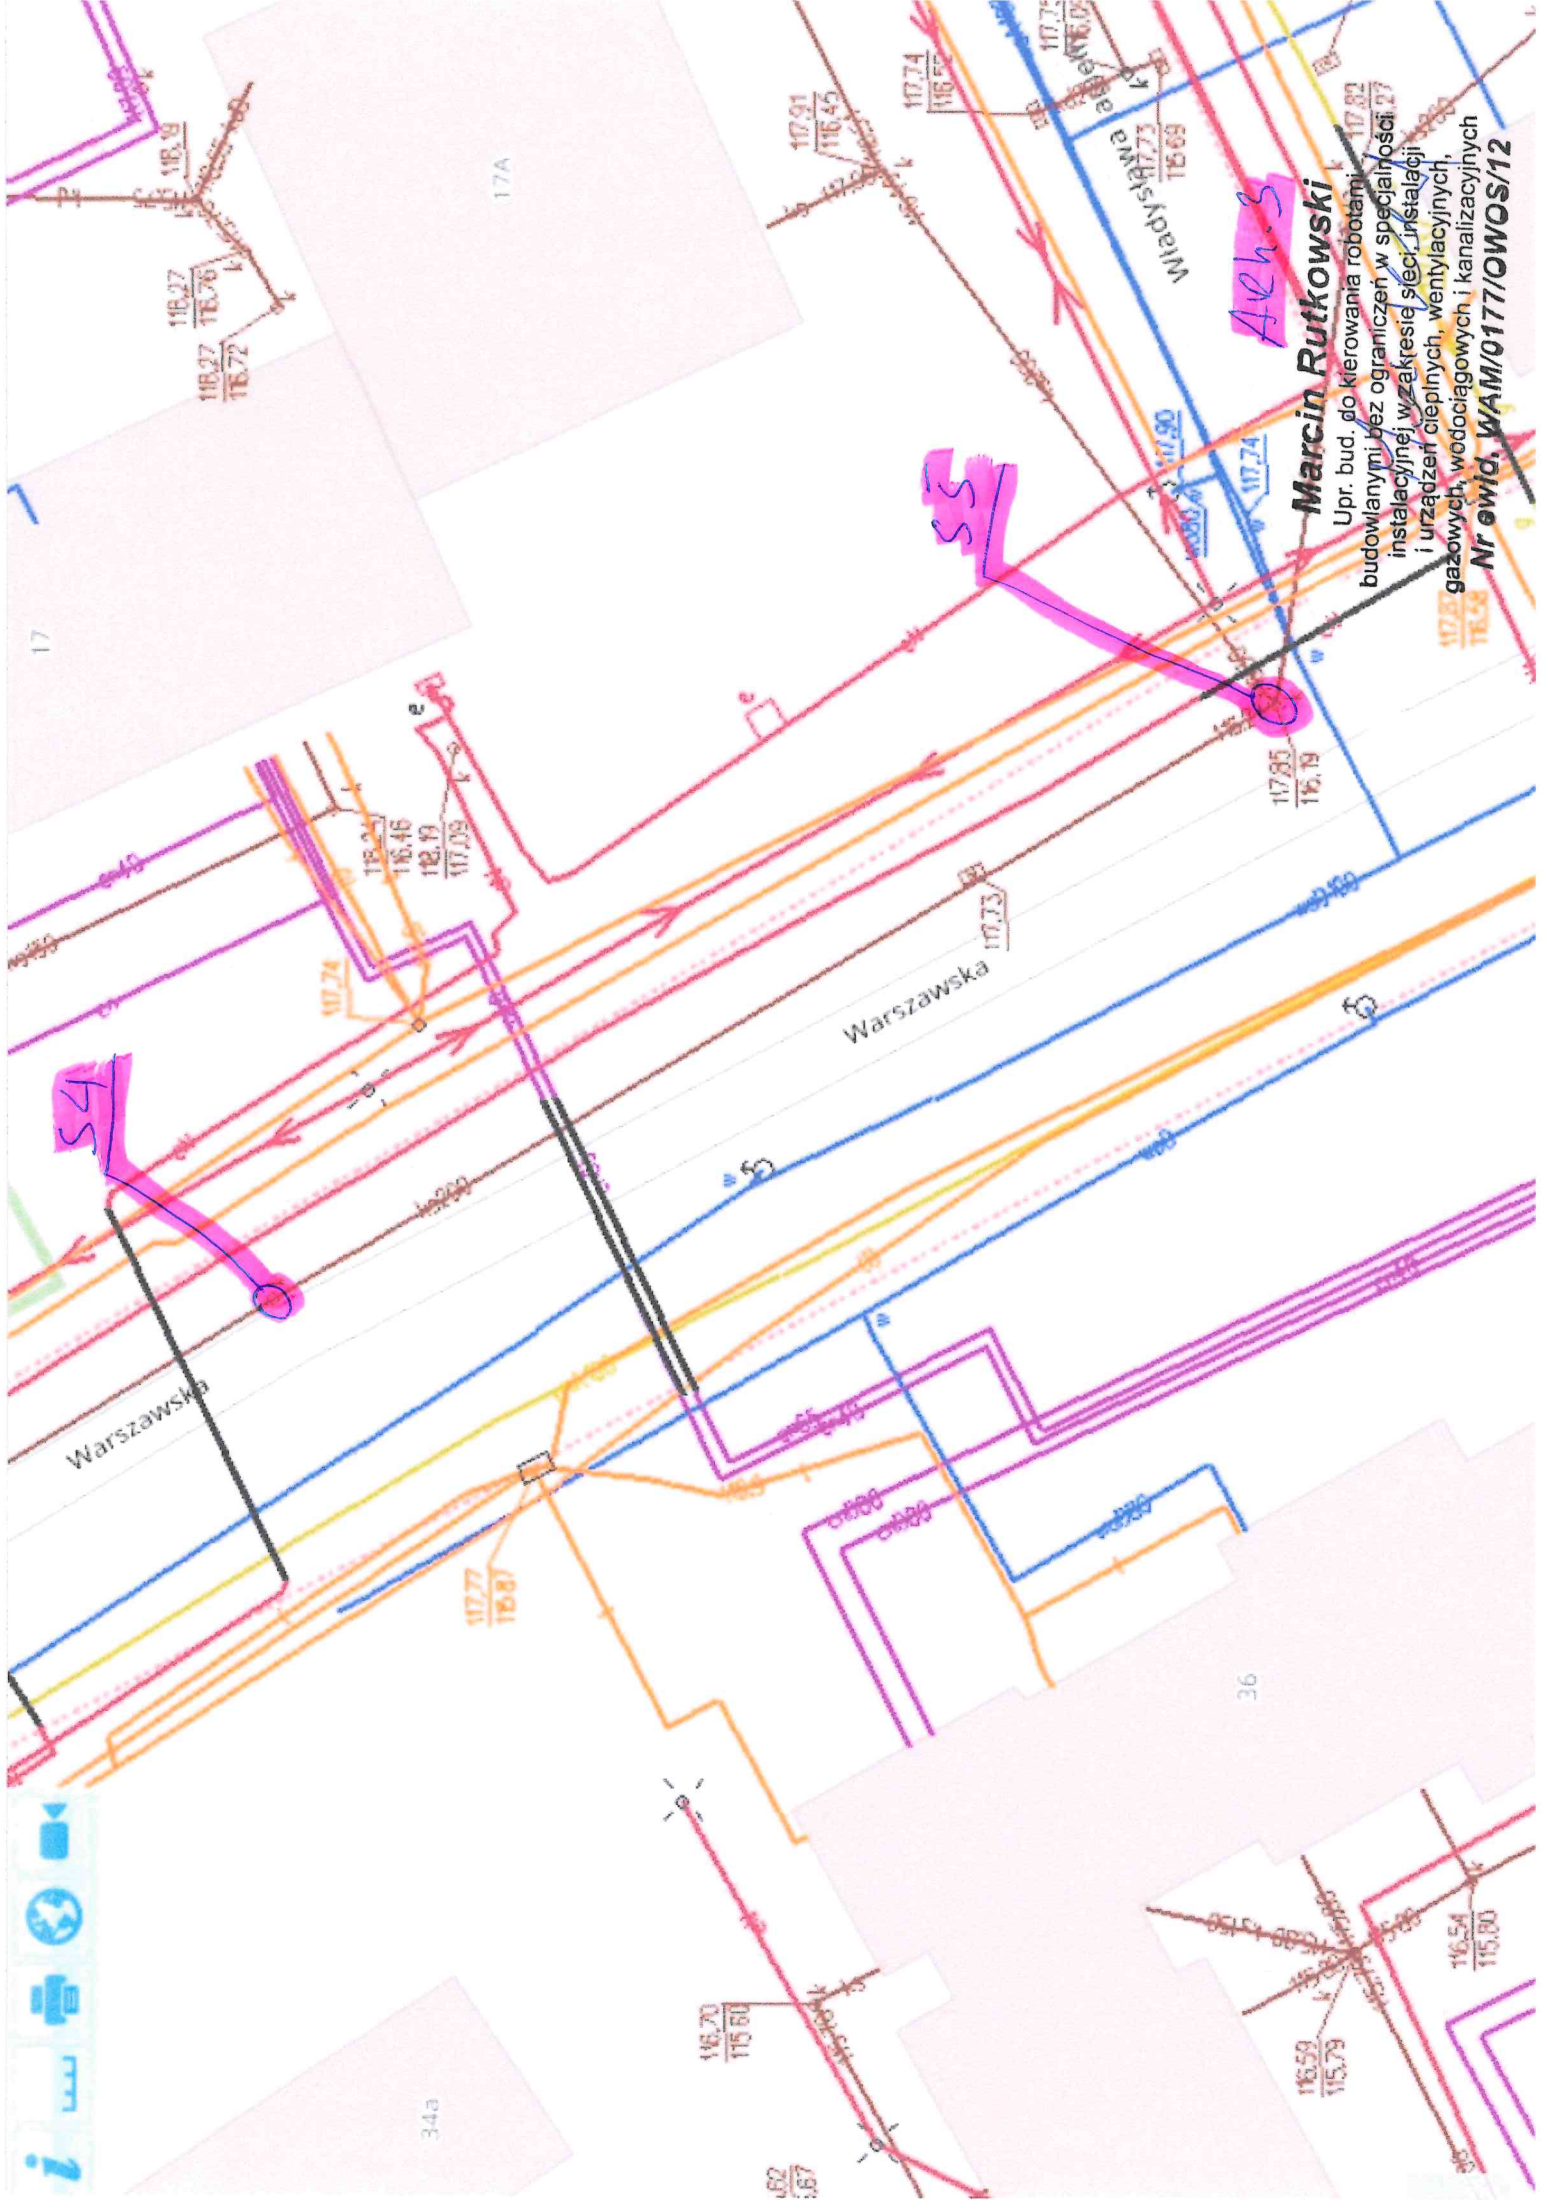

Marcin Rutkowski

Upr. bud. do kierowania robotami
budowlanymi bez ograniczeń w specjalności
instalacyjnej w zakresie sieci, instalacji
i urządzeń cieplnych, wentylacyjnych,
gazowych, wodociagowych i kanalizacyjnych
Nr ewid. WAM/0177/OWOS/12

